
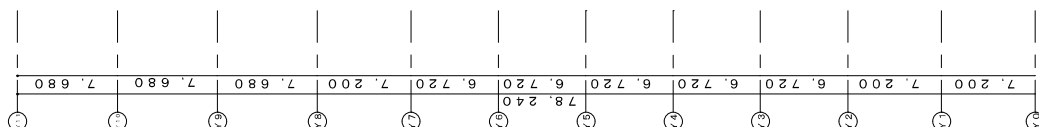
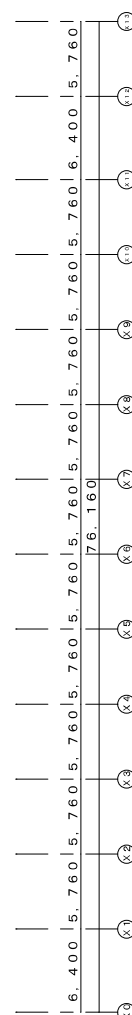


別紙 3

2021年3月1日 現在

図名	北九州市立医療センター	年度	R3,3
本館1階平面図	縮尺 1/400	縮尺	02/12

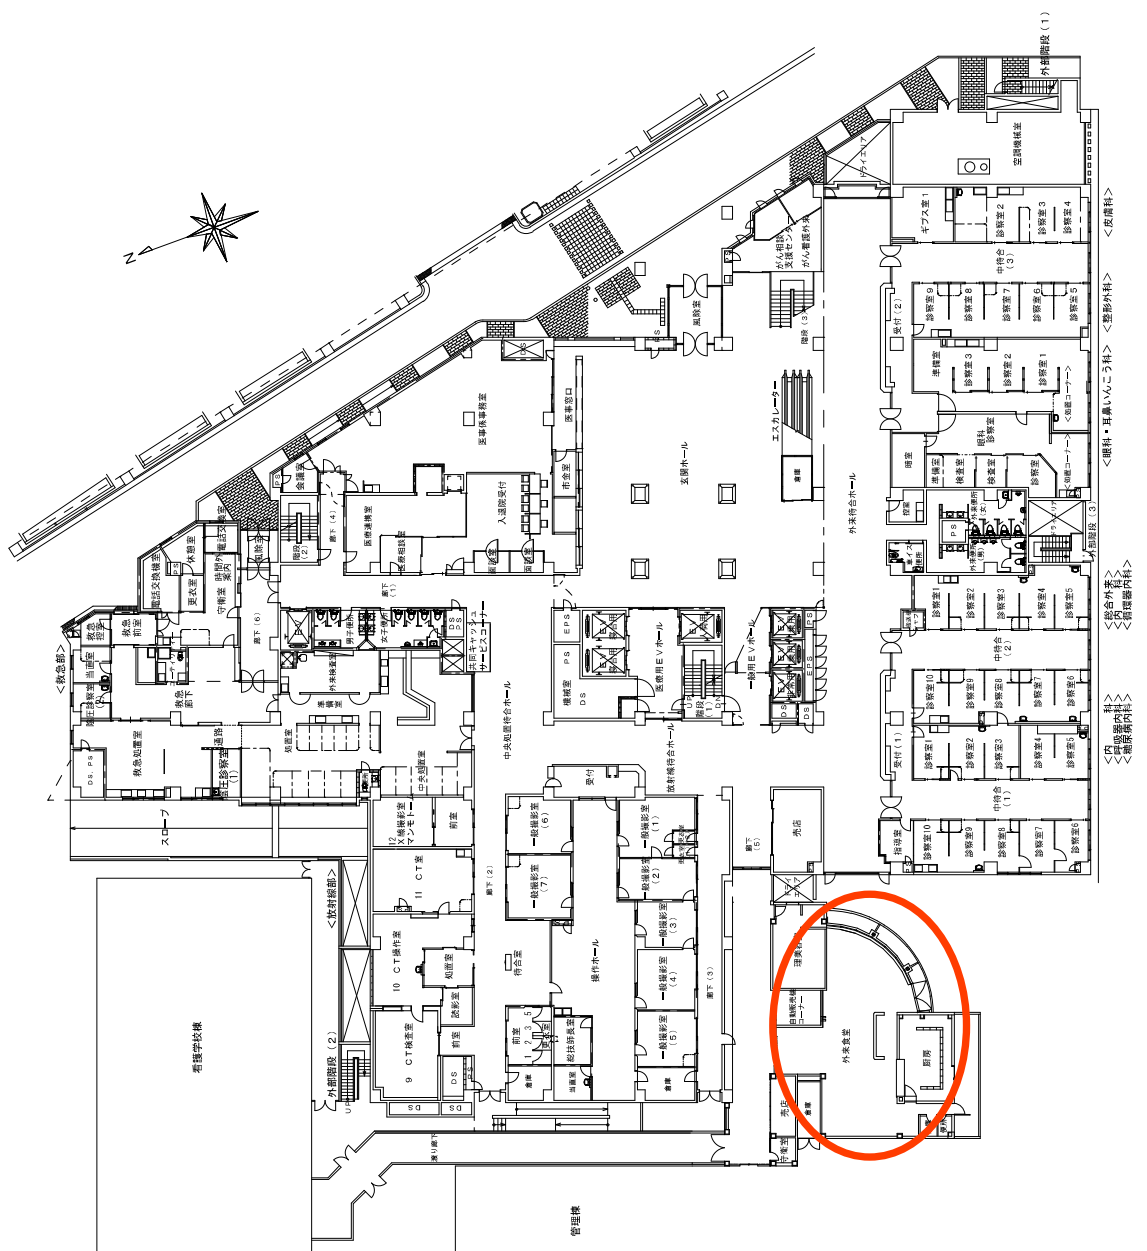

参考一平面図

